


PLAN A 1~3号棟

- 1F: 44.63㎡ (13.50坪)
- 2F: 48.24㎡ (14.59坪)
- 床面積合計: 92.87㎡ (28.09坪)

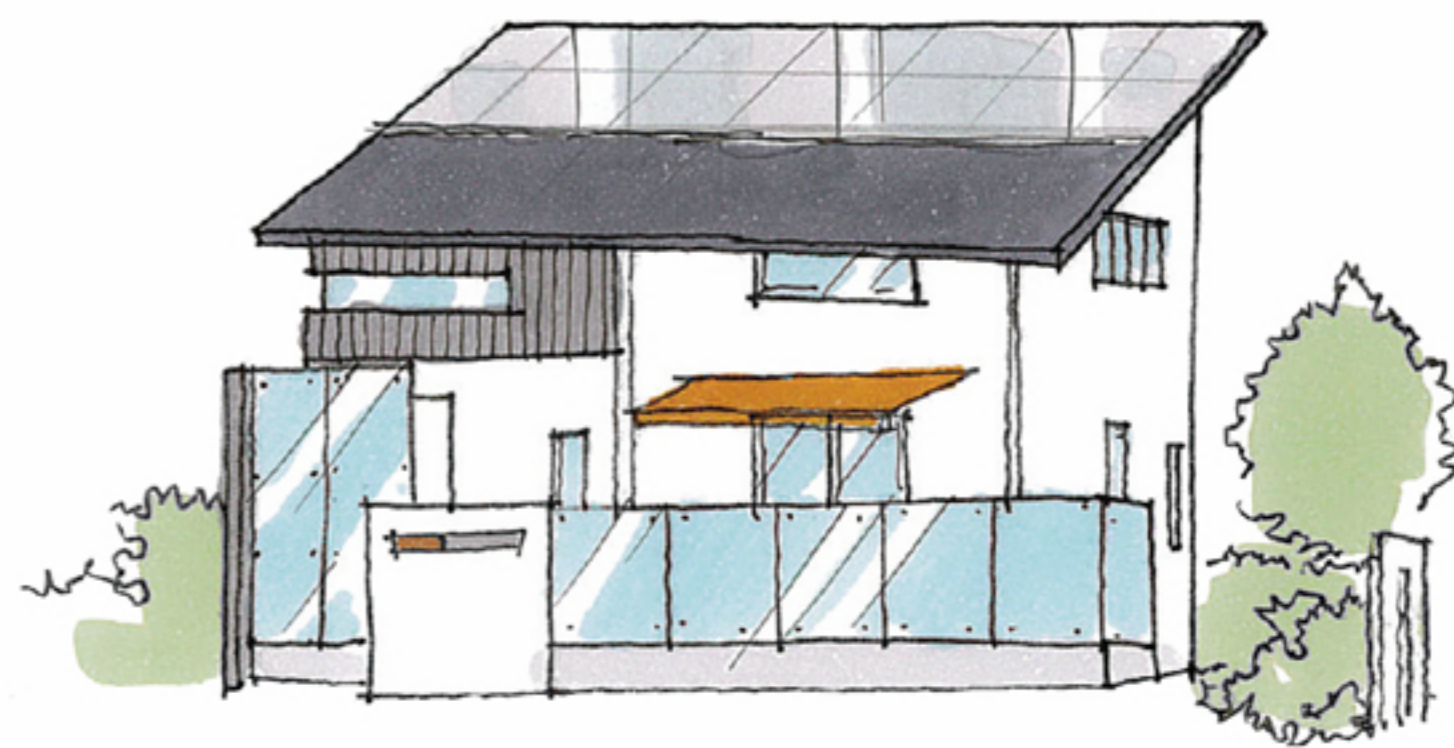

2018年5月 モデルハウスオープン！
モデルハウスオーナー募集！

※ 掲載のイラスト等は計画段階のもので、実際とは異なる場合がございます。
また、植栽に関しては特定の状況を表現したものではありません。